


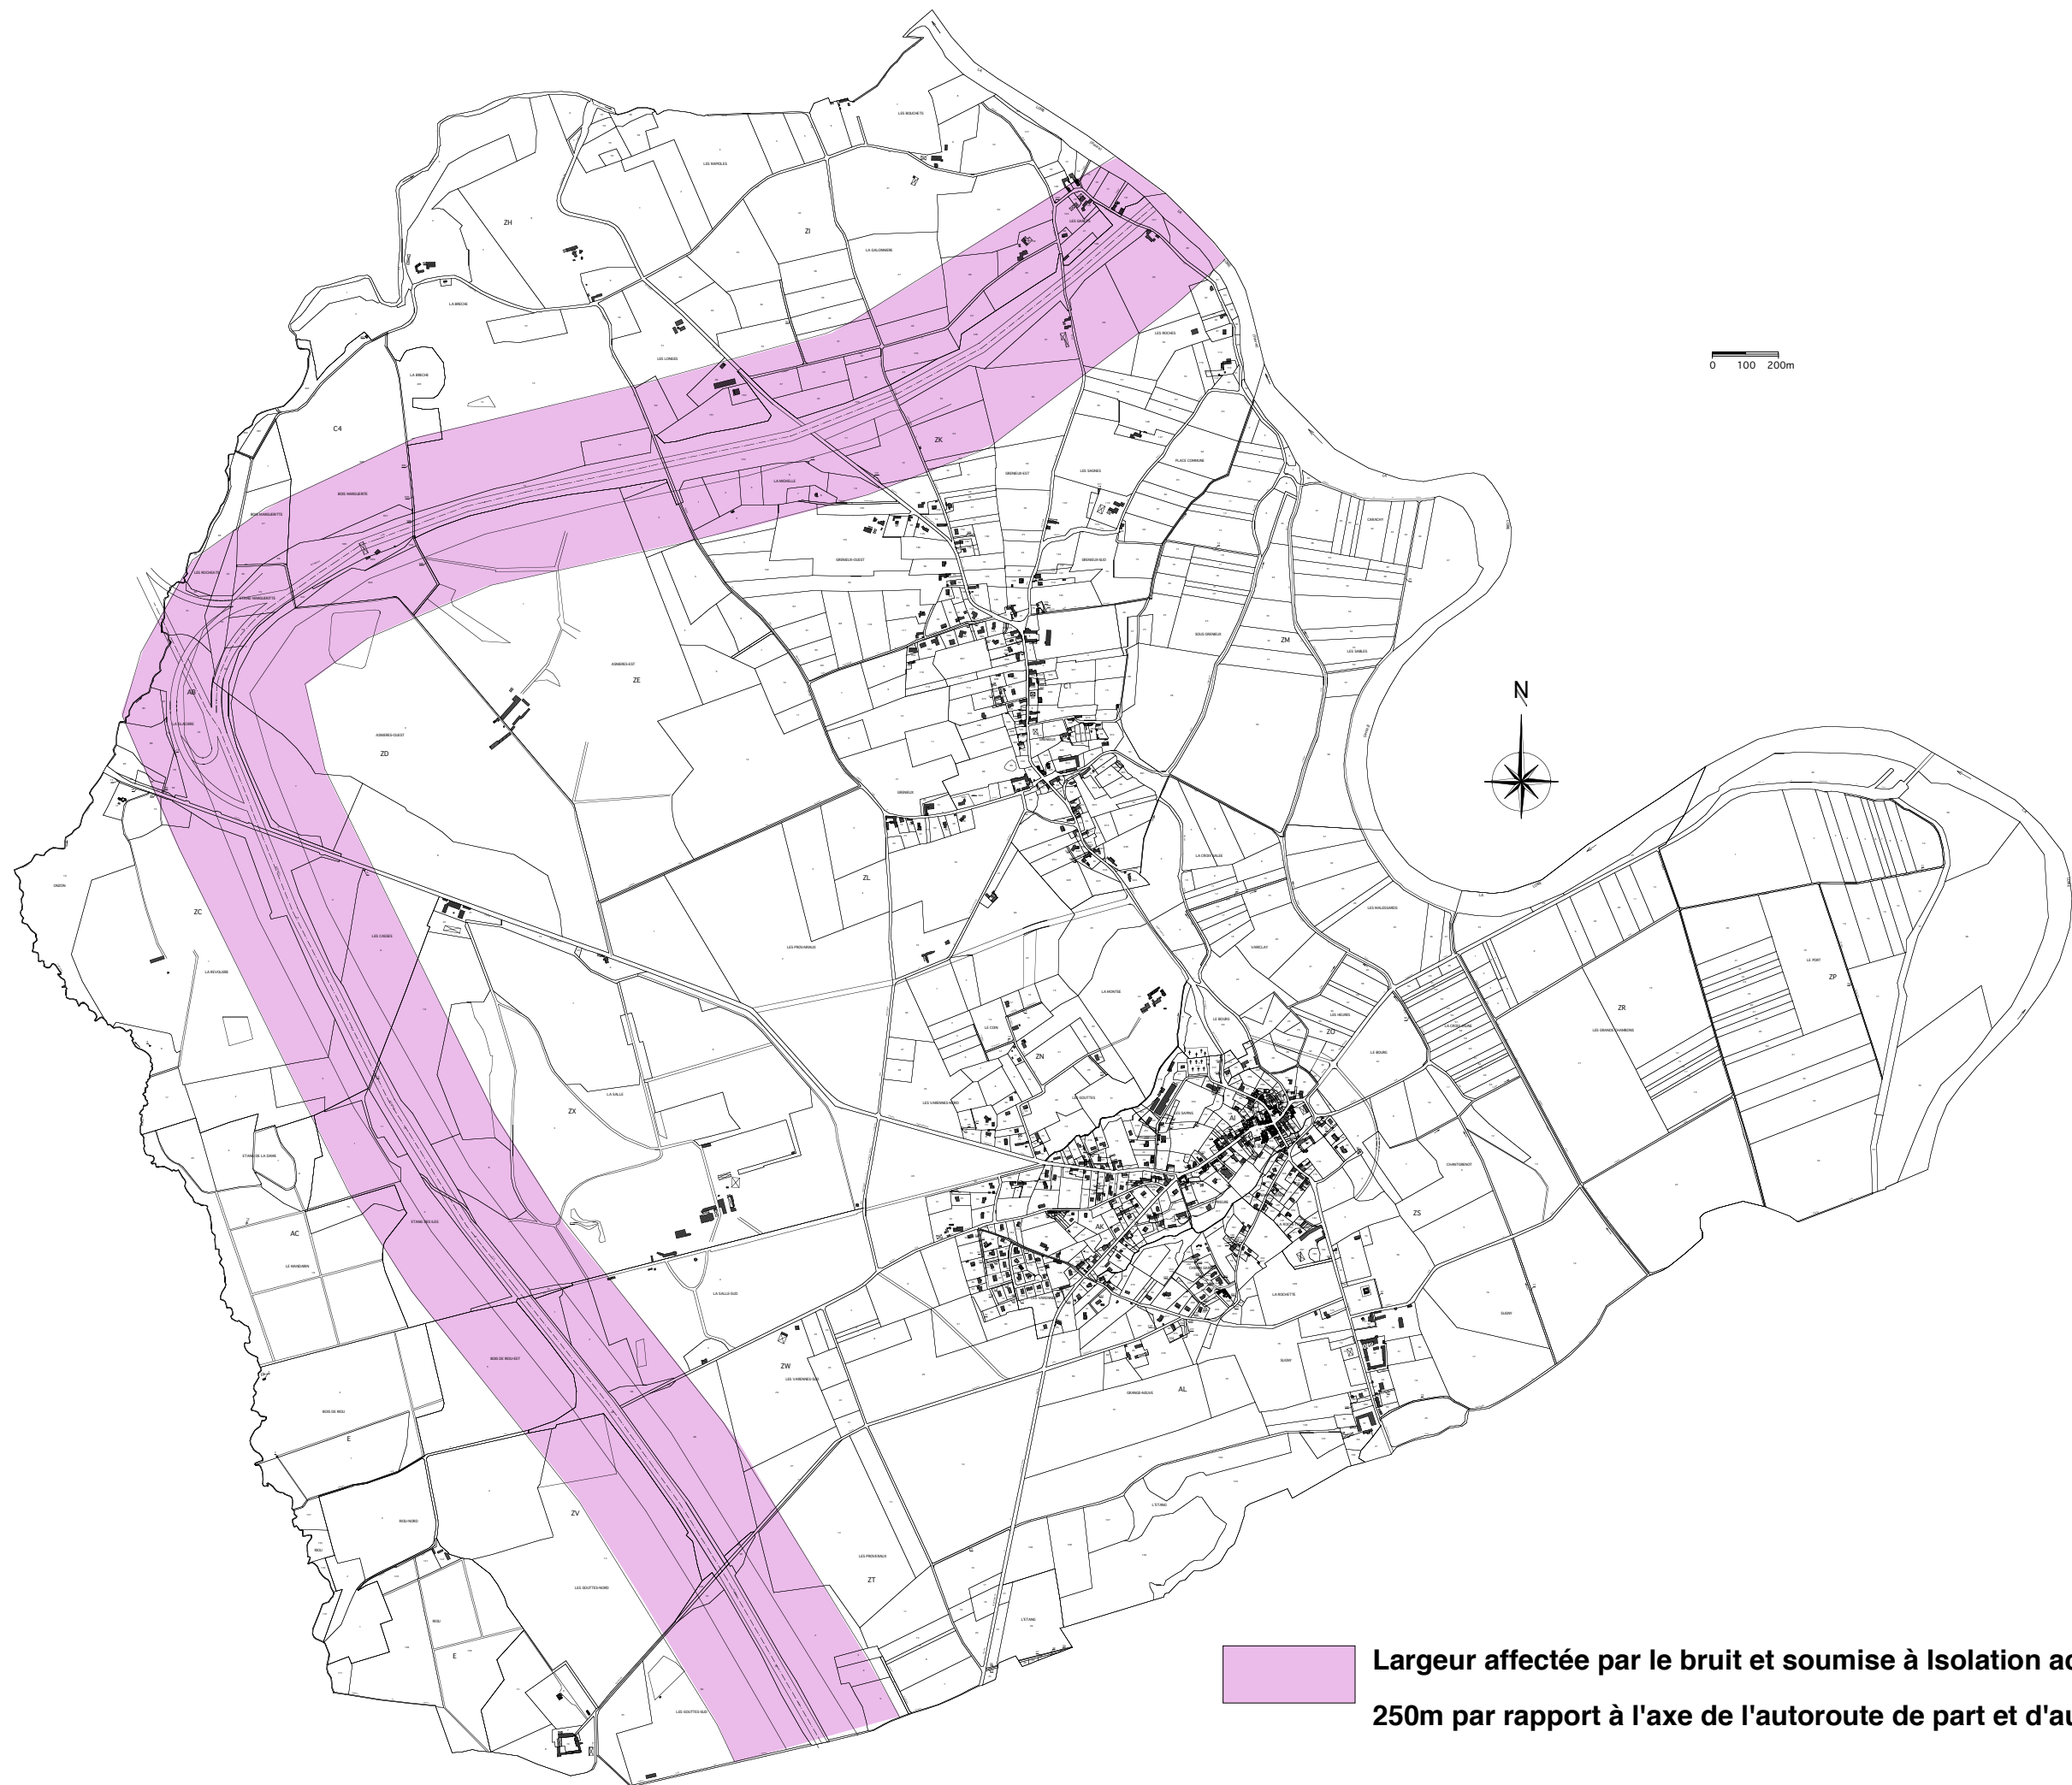

**Largeur affectée par le bruit et soumise à Isolation acoustique
250m par rapport à l'axe de l'autoroute de part et d'autre de la voie**